



ΕΦΗΜΕΡΙΣ ΤΗΣ ΚΥΒΕΡΝΗΣΕΩΣ

ΤΗΣ ΕΛΛΗΝΙΚΗΣ ΔΗΜΟΚΡΑΤΙΑΣ

ΤΕΥΧΟΣ ΤΕΤΑΡΤΟ **Αρ. Φύλλου 176**

3 Μαρτίου 2003

ΠΕΡΙΕΧΟΜΕΝΑ

ΑΠΟΦΑΣΕΙΣ

Τροποποίηση του εγκεκριμένου ρυμοτομικού σχεδίου του Δήμου Ασπροπύργου μεταξύ των Ο.Τ. 661 - 662 και 659 - 660, με την μετατόπιση των ρυμοτομικών και οικοδομικών γραμμών............................... 1

Τροποποίηση ρυμοτομικού σχεδίου Καλλονής Ν. Λέσβου , επί της οδού Μητροπόλεως για χαρακτηρισμό χώρου για κτίριο Δημαρχείου......................... 2

Κήρυξη ως αναδασωτέας εκτάσεως 20 τ. μ. στη δασική θέση «Καναλάκια» του Δημοσίου δάσους Μπελοκομύτη Νομού Καρδίτσας. 3

ΑΠΟΦΑΣΕΙΣ

Αριθ. Οικ. 1653/156/03 (1)

Τροποποίηση του εγκεκριμένου ρυμοτομικού σχεδίου του Δήμου Ασπροπύργου μεταξύ των Ο.Τ. 661-662 και 659-660, με την μετατόπιση των ρυμοτομικών και οικοδομικών γραμμών.

Ο ΝΟΜΑΡΧΗΣ ΔΥΤΙΚΗΣ ΑΤΤΙΚΗΣ

Έχοντας υπ'όψη :

1. Τις διατάξεις του Ν. Δ της 17 Ιουλίου 1923 όπως μεταγενέστερα συμπληρώθηκαν και τροποποιήθηκαν.

2 Το Ν. 1577/1985 «Γενικός οικοδομικός κανονισμός, όπως ισχύει μετά το Ν. 2831/2000 (ΦΕΚ 140Α).

3. Τα άρθρα 152 παρ. 6, 154 και 161 του από 14/7/1999 Π. Δ/γματος «Κώδικας Βασικής Πολεοδομικής Νομοθεσίας» (ΦΕΚ 580/Δ').

4. Τη με αρ. 75724/1151/30.12.1983 (ΦΕΚ 767 /Β' /30.12.83) κοινή απόφαση Υπουργού Προεδρίας της Κυβερνήσεως και ΧΟΠ «Κωδικοποίηση τροποποίηση και συμπλήρωση των Συλλογικών Οργάνων γνωμοδοτικής και αποφασιστικής αρμοδιότητας του Υπ. ΧΟΠ σε ενιαίο κείμενο».

5. Τις διατάξεις του Ν. 2218/94 (ίδρυση Νομαρχιακής Αυτοδιοίκησης) και τις τροποποιήσεις αυτού με το Ν. 2240/95.

6. Το άρθρο 10 παρ. Ια και 1β του Ν. 3044/27.8.2002 (ΦΕΚ 197/Α72002) Περί ασκήσεως αρμοδιοτήτων πολεοδομικού σχεδιασμού.

7. Την υπ'αρ. 662/68/03 θετική εισήγηση της Δ/νσης Πολεοδομίας Δυτ. Αττικής.

8. Την υπ'αρ. 6/03 ομόφωνη γνωμοδότηση του ΣΧΟΠ του Νομού που διατυπώθηκε στο 1ώ Πρακτικό στη συνεδρίαση της 4.2.2003.

9. Την υπ'αρ. 66Α/2002 απόφαση του Δ. Σ. Δήμου Ασπροπύργου.

10. Το γεγονός ότι με την παρούσα απόφαση δεν προκαλείται επιβάρυνση του κρατικού προϋπολογισμού ή αυτού του Ο.Τ.Α., αποφασίζουμε:

Άρθρο 1

Εγκρίνεται η τροποποίηση του εγκεκριμένου ρυμοτομικού σχεδίου του Δήμου Ασπροπύργου με τη μετατόπιση των ρυμοτομικών και οικοδομικών γραμμών μεταξύ των Ο.Τ. 661 - 662 και 659 - 660, καθώς και τη δημιουργία Κ.Χ. (Ο.Τ. 659α) όπως αναλυτικά φαίνεται στο συνημμένο τοπογραφικό διάγραμμα σε κλίμακα 1:500 που έχει θεωρηθεί από τον Αν/τη Δ/ντή της Δ/νσης Πολεοδομίας Δυτικής Αττικής και που το αντίτυπο του θα δημοσιευθεί με αυτή την απόφαση στην εφημερίδα της Κυβερνήσεως.

Άρθρο 2

Από τις διατάξεις αυτής της απόφασης δεν προκαλείται δαπάνη σε βάρος του Κρατικού προϋπολογισμού και του προϋπολογισμού του Δήμου Ασπροπύργου.


Άρθρο 3

Η ισχύς αυτής της Απόφασης αρχίζει από την ημερομηνία δημοσίευσης της στην Εφημερίδα της Κυβερνήσεως,

Η παρούσα να δημοσιευθεί στην εφημερίδα της Κυβερνήσεως.

Ελευσίνα, 18 Φεβρουαρίου 2003

Ο Νομάρχης
ΑΡΙΣΤΕΙΔΗΣ ΑΡΚΟΥΔΑΡΗΣ

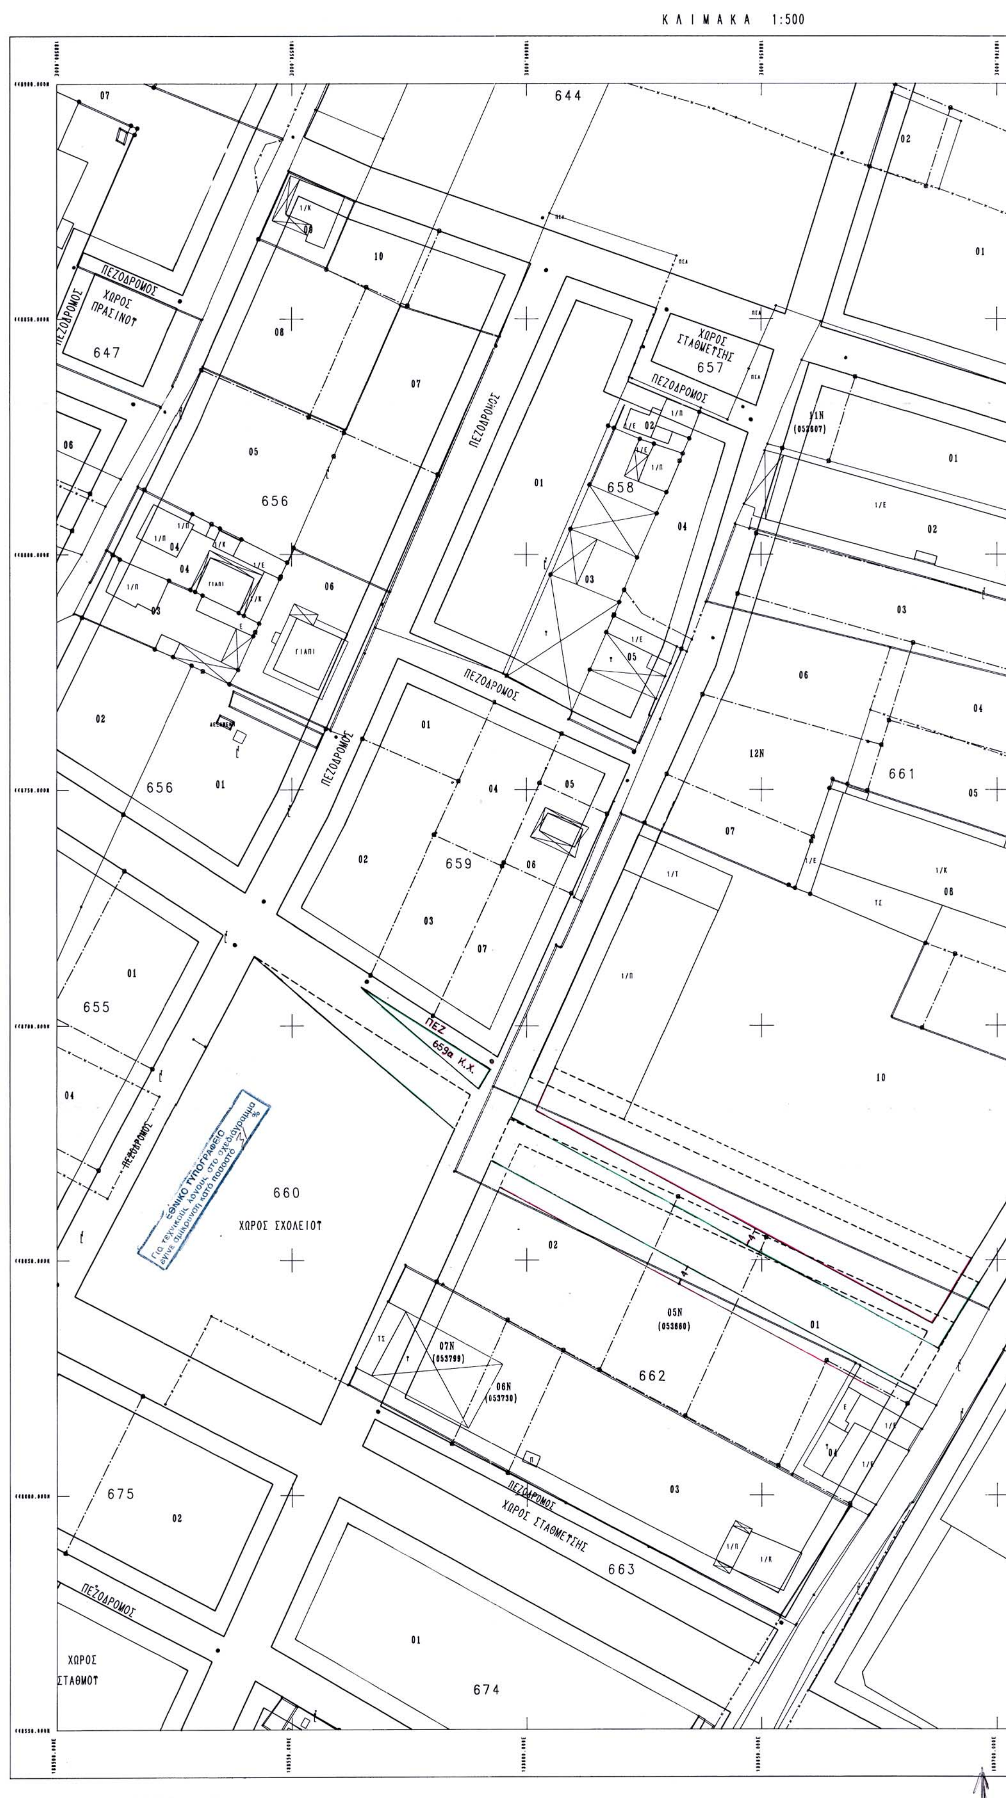
ΚΛΙΜΑΚΑ 1:500
644
647
ΧΩΡΟΣ ΠΡΑΣΙΝΟΥ
ΠΕΖΟΔΡΟΜΟΣ
656
657
ΧΩΡΟΣ ΣΤΑΘΜΕΥΣΗΣ
658
659
659α Κ.Χ.
ΠΕΖ
655
660
ΧΩΡΟΣ ΣΧΟΛΕΙΟΥ
661
662
663
ΧΩΡΟΣ ΣΤΑΘΜΕΥΣΗΣ
674
675
ΧΩΡΟΣ ΣΤΑΘΜΟΥ
ΕΘΝΙΚΟ ΤΥΠΟΓΡΑΦΕΙΟ
Για τεχνικούς λόγους στο σχεδιάγραμμα
έγινε σμίκρυνση κατά ποσοστό 57 %

03

642

01

04

05

09

1/Κ

664
Κ.Χ.


ΠΕΖ.

1/Π

1/Ε

665

01

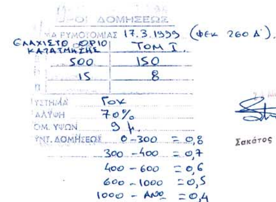

ΕΛΛΗΝΙΚΗ ΔΗΜΟΚΡΑΤΙΑ
ΝΟΜΑΡΧΙΑΚΗ ΑΥΤΟΔΙΟΙΚΗΣΗ
ΔΥΤ. ΑΤΤΙΚΗΣ
ΔΙΕΥΘΥΝΣΗ ΠΟΛΕΟΔΟΜΙΑΣ
ΤΜΗΜΑ ΤΟΠΟΓΡΑΦΙΚΟ
ΑΡ. ΠΡΩΤ. 3686/270/02
Βεβαιούται η ακρίβεια των ρυματομιών και οικοδομικών γραμμών που σημειώνονται με διαγραμμένη [illegible] 20-04-99 ΦΕΚ 260 Δ
ΚΩΝ/ΝΟΣ ΠΑΠΑΠΕΤΡΟΥ

ΕΛΛΗΝΙΚΗ ΔΗΜΟΚΡΑΤΙΑ
ΝΟΜΑΡΧΙΑΚΗ ΑΥΤΟΔΙΟΙΚΗΣΗ ΔΥΤ. ΑΤΤΙΚΗΣ
ΔΗΜΟΣ ΑΣΠΡΟΠΥΡΓΟΥ

ΤΟΠΟΓΡΑΦΙΚΟ ΔΙΑΓΡΑΜΜΑ

ΓΙΑ ΤΗΝ ΤΡΟΠΟΠΟΙΗΣΗ ΤΩΝ Ο.Τ.659, 660, 661, 662 ΣΤΗΝ ΠΕΡΙΟΧΗ
ΠΑΡΑΛΙΑ - ΛΑΙΜΟΣ ΛΟΥΖΙΤΑΝΙΑ ΤΟΥ ΔΗΜΟΥ ΑΣΠΡΟΠΥΡΓΟΥ

ΚΛΙΜΑΚΑ 1:500

ΚΤΗΜΑΤΟΛΟΓΙΚΟΣ ΠΙΝΑΚΑΣ

ΚΤΗΜ. ΑΡ.	ΟΝΟΜΑΤΕΠΩΝΥΜΟ ΙΔΙΟΚΤΗΤΗ	ΔΙΕΥΘΥΝΣΗ ΙΔΙΟΚΤΗΤΗ	ΤΗΛΕΦΩΝΟ
053745	ΠΕΤΡΟΓΙΑΝΝΟΣ ΕΥΑΓΓΕΛΟΣ	ΑΣΠΡΟΠΥΡΓΟΣ	
053743	ΑΝΤΩΝΙΟΥ ΓΕΩΡΓΙΟΣ	ΑΣΠΡΟΠΥΡΓΟΣ	
053732	ΣΚΛΗΡΟΣ ΑΝΔΡΕΑΣ	ΑΣΠΡΟΠΥΡΓΟΣ	
053733	ΣΚΑΡΜΕΑΣ ΣΤΑΥΡΟΣ	ΒΑΛΕΤΑ 3 - ΙΛΙΣΙΑ	5576925
	ΣΚΑΡΜΕΑΣ ΜΙΧΑΗΛ	ΑΕΤΟΥ 23 - ΠΕΡΙΣΤΕΡΙ	5576925
053734	ΠΗΛΙΧΟΣ ΝΙΚΟΛΑΟΣ (ΚΛΗΡΟΝΟΜΟΙ)	ΑΣΠΡΟΠΥΡΓΟΣ	
053660	ΜΑΤΡΑΚΗΣ (ΚΛΗΡΟΝΟΜΟΙ)		
053735	ΚΟΥΜΠΕΝΑ ΣΤΑΜΑΤΙΝΑ	ΜΑΚΡΥΓΙΑΝΝΗ 28 - ΚΕΡΑΤΣΙΝΙ	4314457

ΝΟΜΑΡΧΙΑΚΗ ΑΥΤΟΔΙΟΙΚΗΣΗ
ΔΥΤ. ΑΤΤΙΚΗΣ
ΔΙΕΥΘΥΝΣΗ ΠΟΛΕΟΔΟΜΙΑΣ
ΤΜΗΜΑ ΤΟΠΟΓΡΑΦΙΚΟ
Συνοδεύει την με αρ. 1653/156/03
Απόφαση περί Τροποποίησης [illegible]
Ελευσίνα 19/2/03
Ο [illegible]
ΠΑΝ. ΓΟΥΛΑΣ ΑΡΧ. ΜΗΧ/ΚΟΣ ΜΕ Α' ΒΑΘΜΟ

ΘΕΩΡΗΘΗΚΕ
ΕΛΕΥΣΙΝΑ 19/2/03
Ο ΑΝ/ΤΗΣ ΔΙ/ΝΤΗΣ
ΠΑΝ. ΤΑΙΝΑΣ
ΑΡΧ. ΜΗΧ/ΚΟΣ ΜΕ Α' ΒΑΘΜΟ

ΤΟ ΠΑΡΟΝ ΤΟΠΟΓΡΑΦΙΚΟ ΔΙΑΓΡΑΜΜΑ ΣΥΝΟΔΕΥΕΙ ΤΗΝ ΥΠ' ΑΡΙΘΜ. ..66Α/2002.. ΑΠΟΦΑΣΗ ΤΟΥ Δ.Σ. ΑΣΠΡΟΠΥΡΓΟΥ ΚΑΙ ΕΙΝΑΙ ΑΥΤΟ ΠΟΥ ΑΝΑΡΤΗΘΗΚΕ

Ο ΔΗΜΑΡΧΟΣ

Γ. ΑΙΑΚΟΣ

ΑΣΠΡΟΠΥΡΓΟΣ 20/12/2000 Ο ΣΥΝΤΑΞΑΣ	ΑΣΠΡΟΠΥΡΓΟΣ / /2000 Ο ΕΠΙΒΛΕΠΩΝ	ΑΣΠΡΟΠΥΡΓΟΣ / /2000 ΘΕΩΡΗΘΗΚΕ
ΦΙΛ. ΔΗΜΗΤΡΙΑΔΗΣ ΤΟΠ. ΜΗΧΑΝΙΚΟΣ	Αβραάμ Ιωάννης Αρχιτέκτων Μηχανικός Βαθμό Β' Ι. ΑΒΡΑΑΜ ΑΡΧ. ΜΗΧΑΝΙΚΟΣ	Ι. ΠΑΝΑΓΙΩΤΙΔΗΣ ΠΟΛ. ΜΗΧ.

ΦΙΛΙΠΠΟΣ Μ. ΔΗΜΗΤΡΙΑΔΗΣ
ΤΟΠΟΓΡΑΦΟΣ ΜΗΧΑΝΙΚΟΣ ΜΕΛΕΤΗΤΗΣ
Α.Μ. Τ.Ε.Ε. 23994 ΑΦΜ: 019643828 ΔΟΥ: ΠΑΛ. ΦΑΛΗΡΟΥ

Αριθ. 377 (2)

Τροποποίηση ρυμοτομικού σχεδίου Καλλονής Ν. Λέσβου επί της οδού Μητροπόλεως για χαρακτηρισμό χώρου για κτίριο Δημαρχείου.

Ο ΝΟΜΑΡΧΗΣ ΛΕΣΒΟΥ

Έχοντας υπόψη:

1. Τις διατάξεις του Ν. 2218/94 όπως τροποποιήθηκε με τον Ν. 2240/94.

2. Το άρθρο 14 του Ν. 2273/27.12.94 ΦΕΚ 223 Α.

3. Τις διατάξεις του Ν. 3200/55 «περί διοικητικής αποκεντρώσεως» όπως τροποποιήθηκαν και συμπληρώθηκαν μεταγενέστερα.

4. Την από 11.11.2002 εισήγηση του Τμ. Πολεοδ. Σχεδίων & Κανόνων.

5. Τις διατάξεις του από 17.7.23 «περί σχεδίων πόλεων και κωμών του Κράτους» όπως τροποποιήθηκε και συμπληρώθηκε μεταγενέστερα Άρθρο 23.

6. Τις διατάξεις του Ν. 3044/02 Άρθρο 10 που αντικατέστησε το Άρθρο 29 του Ν. 2831/00 για μεταφορά αρμοδιοτήτων στους αιρετούς Νομάρχες για έγκριση τροποποιήσεων σχεδίων πόλεων.

7. Το Β.Δ. της 5/4/16.5.49 ΦΕΚ 112 Δ με το οποίο εγκρίθηκε το ρυμοτομικό σχέδιο Καλλονής.

8. Το από 15.10.2002 έγγραφο της Περιφέρειας Βορείου Αιγαίου Γενική δ/νση Περιφέρειας Δ/νση ΠΕΧΩ Τμήμα Πολεοδ. Σχεδ. & Εφαρμ.

9. Το υπ αριθμ. 3587/21.6.2002 έγγραφο του Δήμου Καλλονής με το οποίο μας διαβιβάστηκαν όλα τα δικαιολογητικά για την τροποποίηση του εγκεκριμένου σχεδίου Καλλονής μαζί με την υπ'αριθμ. 138/2002 Απόφαση του Δημοτικού Συμβουλίου Καλλονής.

10. Την θετική γνωμοδότηση του Συμβουλίου Χ.Ο.Π. του Νομού όπως αυτή εκφράζεται με το Πρακτικό 5/15.11.2002 θέμα 2, αποφασίζουμε:


Εγκρίνουμε την τροποποίηση του εγκεκριμένου σχεδίου της πόλεως Καλλονής στο Δημοτικό οικόπεδο επί της οδού Μητροπόλεως όπως σημειώνεται με κόκκινη μελάνι στο Τοπογραφικό 1:200 της Αρχ Μηχ/κού Θεοφανοπούλου Κατερίνας υπό στοιχεία (Α'Β - Ψ Ω), για τον χαρακτηρισμό του χώρου του οικοπέδου αυτού ως «χώρου Δημαρχείου» με τους όρους δομήσεως και την ρυμοτομία που ισχύει στην περιοχή.

Η Απόφαση αυτή δεν επιβαρύνει τον κρατικό προϋπολογισμό ούτε τον Δήμο Καλλονής και ισχύει από την υπογραφή της.

Η απόφαση αυτή να δημοσιευθεί στην Εφημερίδα της Κυβερνήσεως.

Μυτιλήνη, 23 Ιανουαρίου 2003

Ο Νομάρχης
ΠΑΥΛΟΣ ΒΟΓΙΑΤΖΗΣ

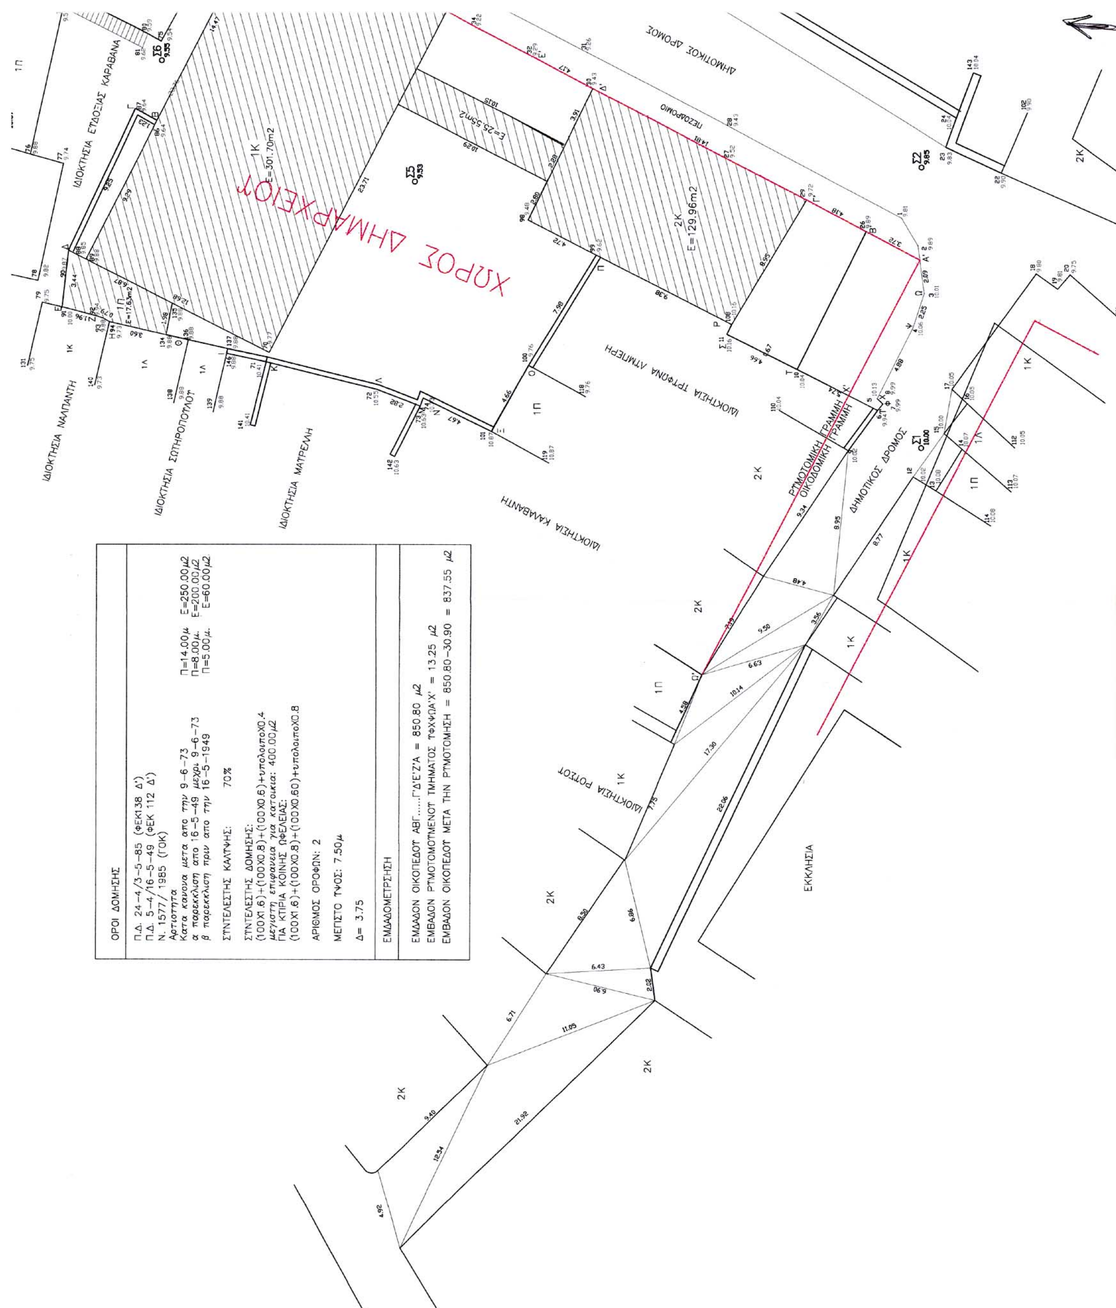
ΟΡΟΙ ΔΟΜΗΣΗΣ
Π.Δ. 24-4/3-5-85 (ΦΕΚ138 Δ')
Π.Δ. 5-4/16-5-49 (ΦΕΚ 112 Δ')
Ν. 1577/ 1985 (ΓΟΚ)
Αρτιοτητα
Κατα κανονα μετα απο την 9-6-73 Π=14.00μ Ε=250.00μ2
α παρεκκλιση απο 16-5-49 μεχρι 9-6-73 Π=8.00μ. Ε=200.00μ2
β παρεκκλιση πριν απο την 16-5-1949 Π=5.00μ. Ε=60.00μ2
ΣΥΝΤΕΛΕΣΤΗΣ ΚΑΛΥΨΗΣ: 70%
ΣΥΝΤΕΛΕΣΤΗΣ ΔΟΜΗΣΗΣ:
(100Χ1.6)+(100Χ0.8)+(100Χ0.6)+υπολοιποΧ0.4
μεγιστη επιφανεια για κατοικια: 400.00μ2
ΓΙΑ ΚΤΙΡΙΑ ΚΟΙΝΗΣ ΩΦΕΛΕΙΑΣ:
(100Χ1.6)+(100Χ0.8)+(100Χ0.60)+υπολοιποΧ0.8
ΑΡΙΘΜΟΣ ΟΡΟΦΩΝ: 2
ΜΕΓΙΣΤΟ ΥΨΟΣ: 7.50μ
Δ= 3.75
ΕΜΒΑΔΟΜΕΤΡΗΣΗ
ΕΜΒΑΔΟΝ ΟΙΚΟΠΕΔΟΥ ΑΒΓ......Γ'Δ'Ε'Ζ'Α = 850.80 μ2
ΕΜΒΑΔΟΝ ΡΥΜΟΤΟΜΟΥΜΕΝΟΥ ΤΜΗΜΑΤΟΣ ΤΦΧΨΩΑ'Χ' = 13.25 μ2
ΕΜΒΑΔΟΝ ΟΙΚΟΠΕΔΟΥ ΜΕΤΑ ΤΗΝ ΡΥΜΟΤΟΜΗΣΗ = 850.80-30.90 = 837.55 μ2
ΧΩΡΟΣ ΔΗΜΑΡΧΕΙΟΥ
1Κ Ε=301.70m2
Ε=25.55m2
2Κ Ε=129.96m2
1Π Ε=17.63m2
ΙΔΙΟΚΤΗΣΙΑ ΝΑΛΠΑΝΤΗ
ΙΔΙΟΚΤΗΣΙΑ ΕΥΔΟΞΙΑΣ ΚΑΡΑΒΑΝΑ
ΙΔΙΟΚΤΗΣΙΑ ΣΩΤΗΡΟΠΟΥΛΟΥ
ΙΔΙΟΚΤΗΣΙΑ ΜΑΤΡΕΛΛΗ
ΙΔΙΟΚΤΗΣΙΑ ΚΑΛΑΒΑΝΤΗ
ΙΔΙΟΚΤΗΣΙΑ ΤΡΥΦΩΝΑ ΛΥΜΠΕΡΗ
ΙΔΙΟΚΤΗΣΙΑ ΡΟΥΣΟΥ
ΡΥΜΟΤΟΜΙΚΗ ΓΡΑΜΜΗ
ΟΙΚΟΔΟΜΙΚΗ ΓΡΑΜΜΗ
ΔΗΜΟΤΙΚΟΣ ΔΡΟΜΟΣ
ΠΕΖΟΔΡΟΜΙΟ
ΕΚΚΛΗΣΙΑ

1Π

1Κ

ΡΥΜΟΤΟΜΙΚΗ ΓΡΑΜΜΗ

ΟΙΚΟΔΟΜΙΚΗ ΓΡΑΜΜΗ

ΠΕΖΟΔΡΟΜΙΟ

ΔΡΟΜΟΣ

ΕΚΚΛΗΣΙΑ

ΕΜΒΑΔΟΜΕΤΡΗΣΗ

ΠΙΝΑΚΑΣ ΣΥΝΤΕΤΑΓΜΕΝΩΝ

1 ,	114.175 ,	101.220 ,	9.81
2 ,	112.476 ,	100.210 ,	9.89
3 ,	109.518 ,	99.816 ,	10.01
4 ,	107.382 ,	100.517 ,	10.06
5 ,	103.015 ,	102.695 ,	10.13
6 ,	102.297 ,	102.675 ,	9.94
7 ,	102.696 ,	102.352 ,	9.99
8 ,	103.323 ,	102.295 ,	9.99
9 ,	99.837 ,	104.485 ,	9.99
10 ,	104.890 ,	107.797 ,	10.04
11 ,	106.989 ,	111.963 ,	10.16
12 ,	98.215 ,	100.478 ,	10.02
13 ,	97.366 ,	99.080 ,	10.08
14 ,	99.926 ,	97.461 ,	10.07
15 ,	100.893 ,	98.581 ,	10.00
16 ,	102.728 ,	97.157 ,	10.05
17 ,	103.597 ,	98.096 ,	10.05
18 ,	110.752 ,	92.905 ,	9.80
19 ,	109.809 ,	91.599 ,	9.81
20 ,	110.697 ,	90.813 ,	9.75
21 ,	113.743 ,	87.745 ,	9.77
22 ,	116.948 ,	95.073 ,	9.90
23 ,	118.524 ,	98.507 ,	9.83
24 ,	120.286 ,	97.850 ,	10.04
25 ,	108.803 ,	105.647 ,	10.29
26 ,	113.329 ,	103.385 ,	9.89
27 ,	117.769 ,	111.904 ,	9.52
28 ,	119.682 ,	111.678 ,	9.43
29 ,	115.278 ,	107.078 ,	9.72
30 ,	122.095 ,	120.242 ,	9.43
31 ,	124.328 ,	120.559 ,	9.26
32 ,	124.069 ,	123.910 ,	9.29
33 ,	126.905 ,	129.210 ,	9.19
34 ,	125.979 ,	127.555 ,	9.22
35 ,	128.648 ,	114.890 ,	9.33
36 ,	129.914 ,	113.802 ,	9.34
37 ,	136.934 ,	124.919 ,	9.25
38 ,	139.570 ,	129.222 ,	9.21
39 ,	138.993 ,	131.627 ,	8.96
40 ,	150.596 ,	116.695 ,	9.42
41 ,	140.460 ,	116.933 ,	9.27
42 ,	140.482 ,	115.533 ,	9.36
43 ,	135.112 ,	115.578 ,	9.42
44 ,	135.046 ,	111.552 ,	9.48
45 ,	147.531 ,	128.987 ,	9.27
46 ,	153.553 ,	127.416 ,	9.30
47 ,	155.073 ,	133.451 ,	9.36
48 ,	149.081 ,	134.980 ,	9.26
49 ,	144.096 ,	136.429 ,	8.92
50 ,	142.420 ,	137.144 ,	8.85
51 ,	151.836 ,	147.402 ,	8.79
52 ,	150.041 ,	147.986 ,	8.72
53 ,	154.676 ,	151.007 ,	8.66
54 ,	152.880 ,	151.782 ,	8.66
55 ,	152.837 ,	163.745 ,	8.52
56 ,	153.457 ,	162.547 ,	8.50
57 ,	153.169 ,	161.404 ,	8.48
58 ,	144.012 ,	155.361 ,	8.66
59 ,	143.811 ,	155.063 ,	8.69
60 ,	148.004 ,	159.185 ,	8.59
61 ,	146.610 ,	155.030 ,	8.56
62 ,	138.181 ,	147.610 ,	8.93
63 ,	133.923 ,	141.991 ,	9.08
64 ,	133.437 ,	142.186 ,	9.19
65 ,	132.726 ,	140.524 ,	9.16
66 ,	130.408 ,	136.010 ,	9.12
67 ,	134.356 ,	139.780 ,	8.94
68 ,	120.603 ,	125.723 ,	9.33
69 ,	118.232 ,	126.943 ,	9.39
70 ,	105.833 ,	140.090 ,	9.77
71 ,	105.253 ,	140.271 ,	10.41
72 ,	103.545 ,	133.432 ,	10.55
73 ,	102.522 ,	130.807 ,	10.63
74 ,	103.022 ,	130.626 ,	10.73
75 ,	125.054 ,	146.752 ,	9.54
76 ,	118.097 ,	154.837 ,	9.88
77 ,	117.518 ,	152.781 ,	9.74
78 ,	110.285 ,	154.349 ,	9.82
79 ,	108.930 ,	154.090 ,	9.75
80 ,	125.507 ,	147.573 ,	9.59
81 ,	124.651 ,	147.924 ,	9.62
82 ,	128.011 ,	152.470 ,	10.39
83 ,	129.849 ,	156.112 ,	10.41
84 ,	133.663 ,	163.192 ,	9.87
85 ,	139.242 ,	160.293 ,	10.02
86 ,	119.866 ,	147.150 ,	9.84
87 ,	120.459 ,	148.224 ,	9.64
88 ,	112.093 ,	152.168 ,	9.85
89 ,	111.594 ,	151.385 ,	9.88
90 ,	110.524 ,	152.348 ,	9.87
91 ,	108.579 ,	152.557 ,	10.00
92 ,	108.073 ,	150.662 ,	9.94
93 ,	107.941 ,	150.314 ,	10.10
94 ,	107.727 ,	149.948 ,	9.73
95 ,	116.980 ,	124.686 ,	9.50
96 ,	117.323 ,	124.526 ,	9.26
97 ,	116.550 ,	122.979 ,	9.44
98 ,	114.034 ,	124.209 ,	9.48
99 ,	111.865 ,	120.014 ,	9.62
100 ,	105.054 ,	124.166 ,	9.76
101 ,	100.980 ,	126.427 ,	10.87
S1 ,	100.000 ,	100.000 ,	10.000
S2 ,	117.290 ,	100.001 ,	9.850
S3 ,	132.003 ,	123.090 ,	9.251
S4 ,	141.445 ,	137.569 ,	8.908
S5 ,	116.392 ,	131.160 ,	9.533
S6 ,	124.535 ,	146.711 ,	9.559
S7 ,	127.759 ,	153.001 ,	13.388
S8 ,	119.478 ,	156.394 ,	13.373

$E_{(A,B,...E,Z,A)}$ =850.80 m2

ΤΟ ΠΑΡΟΝ ΤΟΠΟΓΡΑΦΙΚΟ ΣΥΝΟΔΕΥΕΙ ΤΗΝ ΑΡΙΘΜ. 138/02 ΑΠΟΦΑΣΗ ΤΟΥ ΔΗΜΟΤΙΚΟΥ ΣΥΜΒΟΥΛΙΟΥ ΤΟ ΟΠΟΙΟ ΚΑΙ ΑΝΑΡΤΗΘΗΚΕ

ΠΕΡΙΓΡΑΦΗ Ρ.Γ. ΚΑΙ Ο.Γ.

Η Ο.Γ. – Ρ.Γ. Ω'Α' ΟΡΙΖΕΤΑΙ ΣΑΝ ΕΥΘΕΙΑ ΓΡΑΜΜΗ ΟΡΙΖΟΜΕΝΗ ΑΠΟ ΤΟ ΣΗΜΕΙΟ Ω' (ΓΩΝΙΑ ΤΟΥ ΚΤΙΣΜΑΤΟΣ ΙΔΙΟΚΤΗΣΙΑΣ ΡΟΥΣΣΟΥ) ΚΑΙ ΤΟ ΣΗΜΕΙΟ Α' (ΣΗΜΕΙΟ ΤΟΜΗΣ ΤΗΣ ΕΥΘΕΙΑΣ ΚΑΘ' ΕΠΕΚΤΑΣΗ ΤΗΣ ΠΡΟΣΟΨΕΩΣ Δ'Γ' ΤΟΥ ΔΗΜΟΤΙΚΟΥ ΚΤΙΡΙΟΥ ΜΕ ΤΟ ΠΕΖΟΔΡΟΜΙΟ)
Η Ο.Γ. – Ρ.Γ. ΑΨ' ΟΡΙΖΕΤΑΙ ΣΑΝ ΕΥΘΕΙΑ ΓΡΑΜΜΗ ΚΑΘ' ΕΠΕΚΤΑΣΗ ΤΗΣ ΕΦΑΠΤΟΜΕΝΗΣ ΕΠΙ ΤΗΣ ΠΡΟΣΟΨΕΩΣ ΤΩΝ ΔΗΜΟΤΙΚΩΝ ΚΤΙΡΙΩΝ

ΑΦΕΤΗΡΙΑ ΜΕΤΡΗΣΗΣ ΥΨΩΝ

ΣΑΝ ΑΦΕΤΗΡΙΑ ΜΕΤΡΗΣΗΣ ΥΨΩΝ, ΛΑΜΒΑΝΕΤΑΙ ΤΟ ΥΨΟΜΕΤΡΟ ΣΕ ΚΑΘΕ ΣΗΜΕΙΟ ΣΤΟ ΚΡΑΣΠΕΔΟ ΤΟΥ ΥΦΙΣΤΑΜΕΝΟΥ ΠΕΖΟΔΡΟΜΙΟΥ ΤΟΥ ΟΙΚΟΠΕΔΟΥ

ΘΕΩΡΗΘΗΚΕ
και συνοδεύει την υπ' αρ. 377
απόφαση Νομάρχη Λέσβου
ΜΥΤΙΛΗΝΗ 23/1/2003
Ο Δ/ντης Δ/νσης Πολ/σμού
ΛΕΛΛΗΣ ΠΑΡΑΣΚΕΥΑΣ
Τοπ/φος Μηχ/κος Α/Β'

ΑΚΡΙΒΕΣ ΑΝΤΙΓΡΑΦΟ
Εκ του Τμήματος Πολεοδομίας
Μυτιλήνη 3-2-03
Θ. ΚΑΛΦΑ

ΕΘΝΙΚΟ ΤΥΠΟΓΡΑΦΕΙΟ
Για τεχνικούς λόγους στο σχεδιάγραμμα έγινε σμίκρυνση κατά ποσοστό 43 %

ΕΡΓΟ:	ΣΧΕΔΙΟ	ΑΡ. ΣΧΕΔΙΟΥ
ΤΡΟΠΟΠΟΙΗΣΗ ΣΧΕΔΙΟΥ ΠΟΛΕΩΣ	ΤΟΠΟΓΡΑΦΙΚΟ	
ΕΡΓΟΔΟΤΗΣ:	ΚΛΙΜΑΚΑ: 1 : 200	
ΔΗΜΟΣ ΚΑΛΛΟΝΗΣ	ΚΑΤΕΡΙΝΑ Θ. ΘΕΟΦΑΝΟΠΟΥΛΟΥ ΔΙΠΛ. ΑΡΧΙΤΕΚΤΩΝ ΜΗΧΑΝΙΚΟΣ ΠΑΝΕΠΙΣΤΗΜΙΟΥ ΦΛΩΡΕΝΤΙΑΣ ΜΕΛΟΣ Τ.Ε.Ε. ΑΡΙΘ. ΜΗΤΡΩΟΥ 35306 ΚΑΛΛΟΝΗ - ΛΕΣΒΟΥ 81107 ☎ (0253) 22.772 ΑΦΜ 027797798 - ΔΟΥ ΚΑΛΛΟΝΗΣ	
ΘΕΣΗ:		
ΚΑΛΛΟΝΗ		

ΑΡΧΙΤΕΚΤΟΝΙΚΟ ΓΡΑΦΕΙΟ ΜΕΛΕΤΩΝ
ΓΙΩΡΓΟΣ ΣΩΣΣΙΝΙΔΗΣ
ΚΑΤΕΡΙΝΑ ΘΕΟΦΑΝΟΠΟΥΛΟΥ
ΚΑΛΛΟΝΗ – ΛΕΣΒΟΥ
ΑΡΧΙΤΕΚΤΟΝΕΣ ΜΗΧΑΝΙΚΟΙ
ΤΗΛ. 0253 22772 / 29140

Αριθ. 254 (3)

Κήρυξη ως αναδασωτέας εκτάσεως 20 τ. μ. στη δασική θέση «Καναλάκια» του Δημοσίου δάσους Μπελοκομύτη Νομού Καρδίτσας.

Ο ΓΕΝΙΚΟΣ ΓΡΑΜΜΑΤΕΑΣ ΠΕΡΙΦΕΡΕΙΑΣ ΘΕΣΣΑΛΙΑΣ

Έχοντας υπόψη:

1. Τις Διατάξεις του άρθρου 117 παρ. 3 του Συντάγματος.

2. Τις Διατάξεις του Ν. 3200/55 «Περί διοικητικής αποκέντρωσης , όπως τροποποιήθηκε και συμπληρώθηκε με το Ν. Δ. 5 3 2/70».

3. Τις Διατάξεις του Ν. 998/1979 «Περί προστασίας των Δασών και των Δασικών εν γένει εκτάσεων της χώρας» και συγκεκριμένα των άρθρων 41 και 38.

4. Τις Διατάξεις του άρθρου 3 παρ. 4 και του άρθρου 2 παρ. 7 του Ν. 2503/97 «Οργάνωση και Διοίκηση Περιφερειών».

5. Την αριθμ. 1860/23.3.2001 (Φ.Ε.Κ. 421/Β/12.4.2001) Απόφαση Γενικού Γραμματέα Περιφέρειας Θεσσαλίας.

6. Τις αριθμ. 160417/1180/8.7.80 και 182447 /3049 /24.9.90 Διαταγές του Υπ. Γεωργίας, με τις οποίες δίδονται οδηγίες για κήρυξη αναδασωτέων εκτάσεων.

7. Την αριθμ. 462/5.2.2003 Πρόταση του Δασαρχείου Καρδίτσας «Περί κηρύξεως ως αναδασωτέας της αναφερόμενης στο θέμα έκτασης», αποφασίζουμε:

Κηρύσσουμε ως αναδασωτέα, με σκοπό την αποκατάσταση της δασικής βλάστησης που καταστράφηκε λόγω παρανόμου εκχερσώσεως, την έκταση, που βρίσκεται στη θέση «Καναλάκια» του Δημοσίου δάσους Μπελοκομύτη. Η έκταση έχει εμβαδόν 20 τ, μ, και περικλείεται μεταξύ των σημείων Α-Β-...-Δ-Α, όπως φαίνεται στο συνημμένο τοπογραφικό διάγραμμα της 27.1.2003, το οποίο αποτελεί αναπόσπαστο μέρος της Απόφασης αυτής και έχει όρια:

Βόρεια : Δημόσιο δάσος Μπελοκομύτη

Νότια : Δημόσιο δάσος Μπελοκομύτη

Ανατολικά : Δημόσιο δάσος Μπελοκομύτη

Δυτικά : Δημόσιο δάσος Μπελοκομύτη


Η απόφαση αυτή να δημοσιευθεί. στην Εφημερίδα της Κυβέρνησης.

Καρδίτσα, 6 Φεβρουαρίου 2003

Με εντολή Γενικού Γραμματέα Περιφέρειας
Ο Διευθυντής Δασών Καρδίτσας κ.α.α.
ΔΗΜΗΤΡΙΟΣ ΕΥΑΓΓΕΛΟΠΟΥΛΟΣ


ΠΕΡΙΦΕΡΕΙΑ ΘΕΣΣΑΛΙΑΣ
Δ/ΝΣΗ ΔΑΣΩΝ ΚΑΡΔΙΤΣΑΣ
ΔΑΣΑΡΧΕΙΟ ΚΑΡΔΙΤΣΑΣ

ΑΠΟΣΠΑΣΜΑ ΧΑΡΤΗ
ΚΛ = 1:20.000

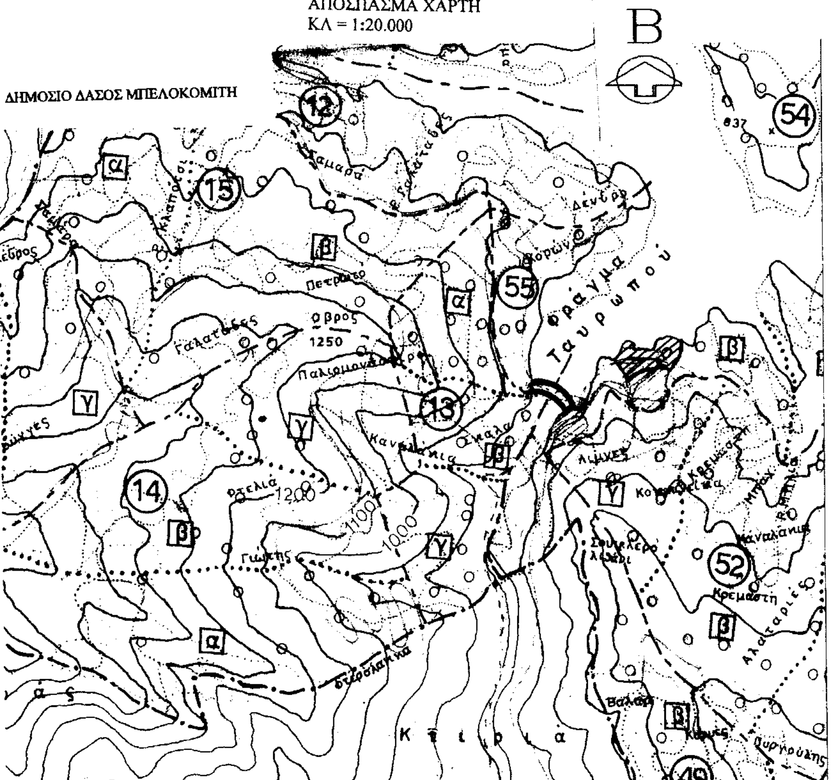


ΤΟΠΟΓΡΑΦΙΚΟ ΔΙΑΓΡΑΜΜΑ

ΚΑΤΑΛΗΦΘΕΙΣΑΣ ΚΑΙ ΕΚΧΕΡΣΩΘΕΙΣΑΣ ΔΗΜΟΣΙΑΣ ΔΑΣΙΚΗΣ ΕΚΤΑΣΗΣ ΣΤΟ ΔΗΜΟΣΙΟ ΔΑΣΟΣ ΜΠΕΛΟΚΟΜΙΤΗ ΣΤΗ ΔΑΣΙΚΗ ΘΕΣΗ ΚΑΝΑΛΑΚΙΑ. ΑΠΟ ΤΟΝ ΣΤΕΡΓΙΟΥ ΚΩΣΤΑ ΤΟΥ ΔΗΜΗΤΡΙΟΥ
ΚΛΙΜΑΚΑ : 1 :100 ΕΜΒΑΔΟ 20 ΤΜ

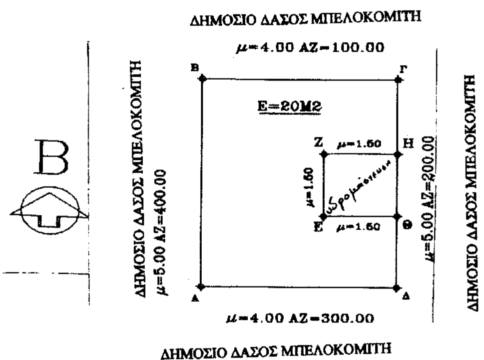


ΕΘΝΙΚΟ ΤΥΠΟΓΡΑΦΕΙΟ
Για τεχνικούς λόγους στο σχεδιάγραμμα έγινε σμικρυνση κατά ποσοστό 55 %

ΘΕΩΡΗΘΗΚΕ
ΚΑΡΔΙΤΣΑ 5 / 2 / 2003
Ο ΔΑΣΑΡΧΗΣ

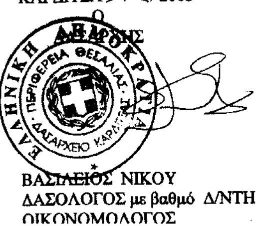

ΒΑΣΙΛΕΙΟΣ ΝΙΚΟΥ
ΔΑΣΟΛΟΓΟΣ με βαθμό Δ/ΝΤΗ
ΟΙΚΟΝΟΜΟΛΟΓΟΣ

ΚΑΡΔΙΤΣΑ 27 / 1 / 2003
Ο ΣΥΝΤΑΚΤΗΣ

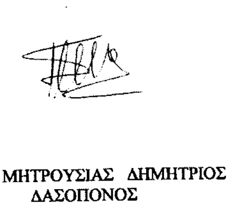

ΜΗΤΡΟΥΣΙΑΣ ΔΗΜΗΤΡΙΟΣ
ΔΑΣΟΠΟΝΟΣ

ΕΛΕΓΧΘΗΚΕ &ΘΕΩΡΗΘΗΚΕ
ΚΑΡΔΙΤΣΑ 6 / 2 / 2003
Ο Δ/ΝΤΗΣ ΔΑΣΩΝ ΚΑΡΔΙΤΣΑΣ α.α.



ΔΗΜ. ΕΥΑΓΓΕΛΟΠΟΥΛΟΣ
Δασολόγος με Α' βαθμό